
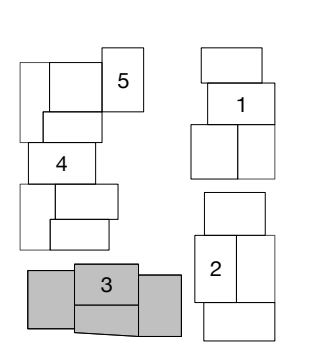
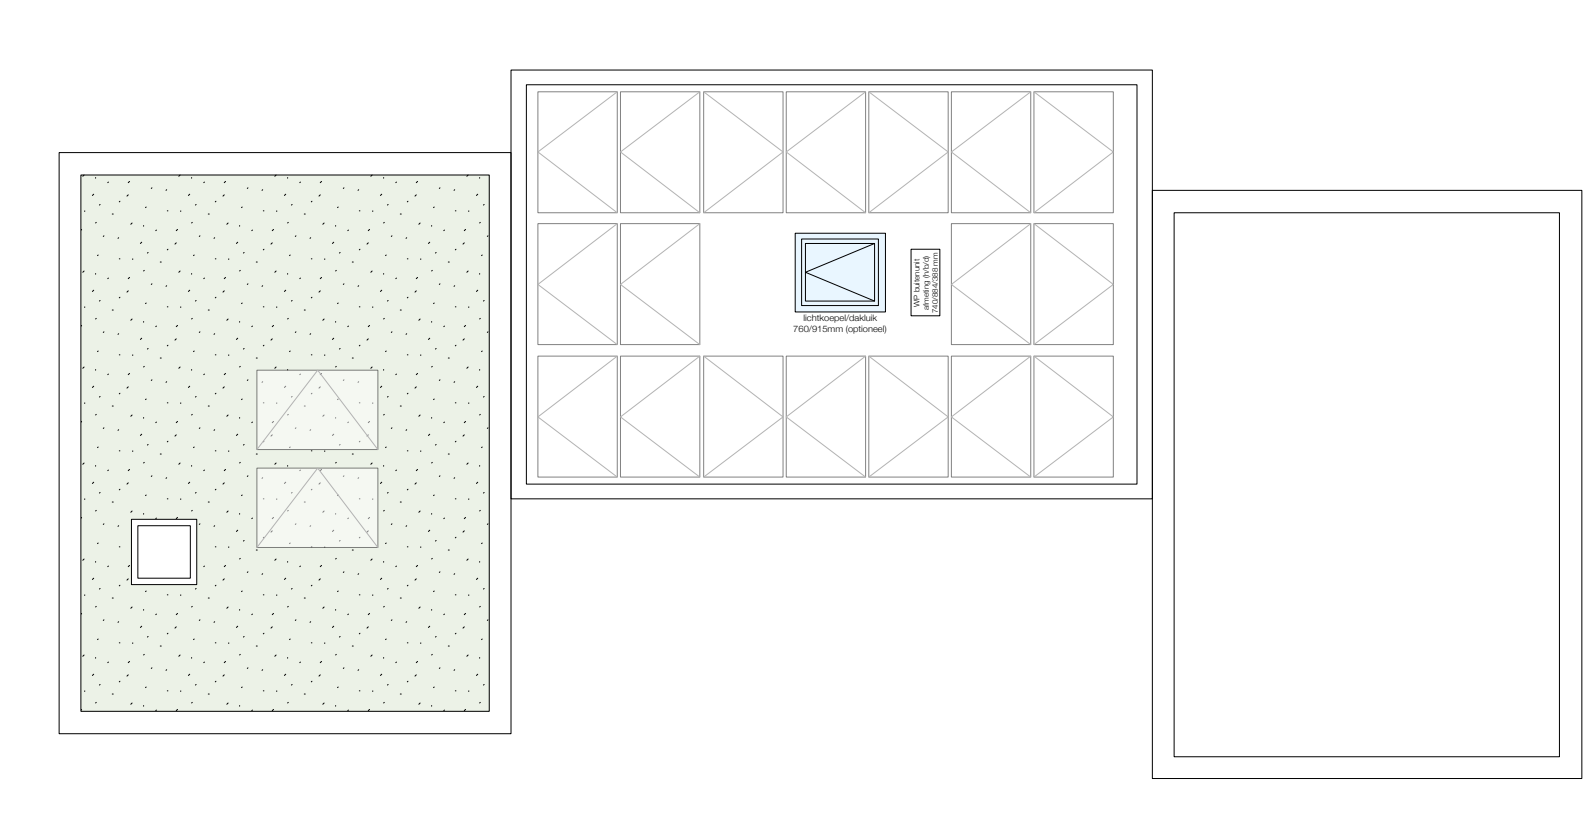
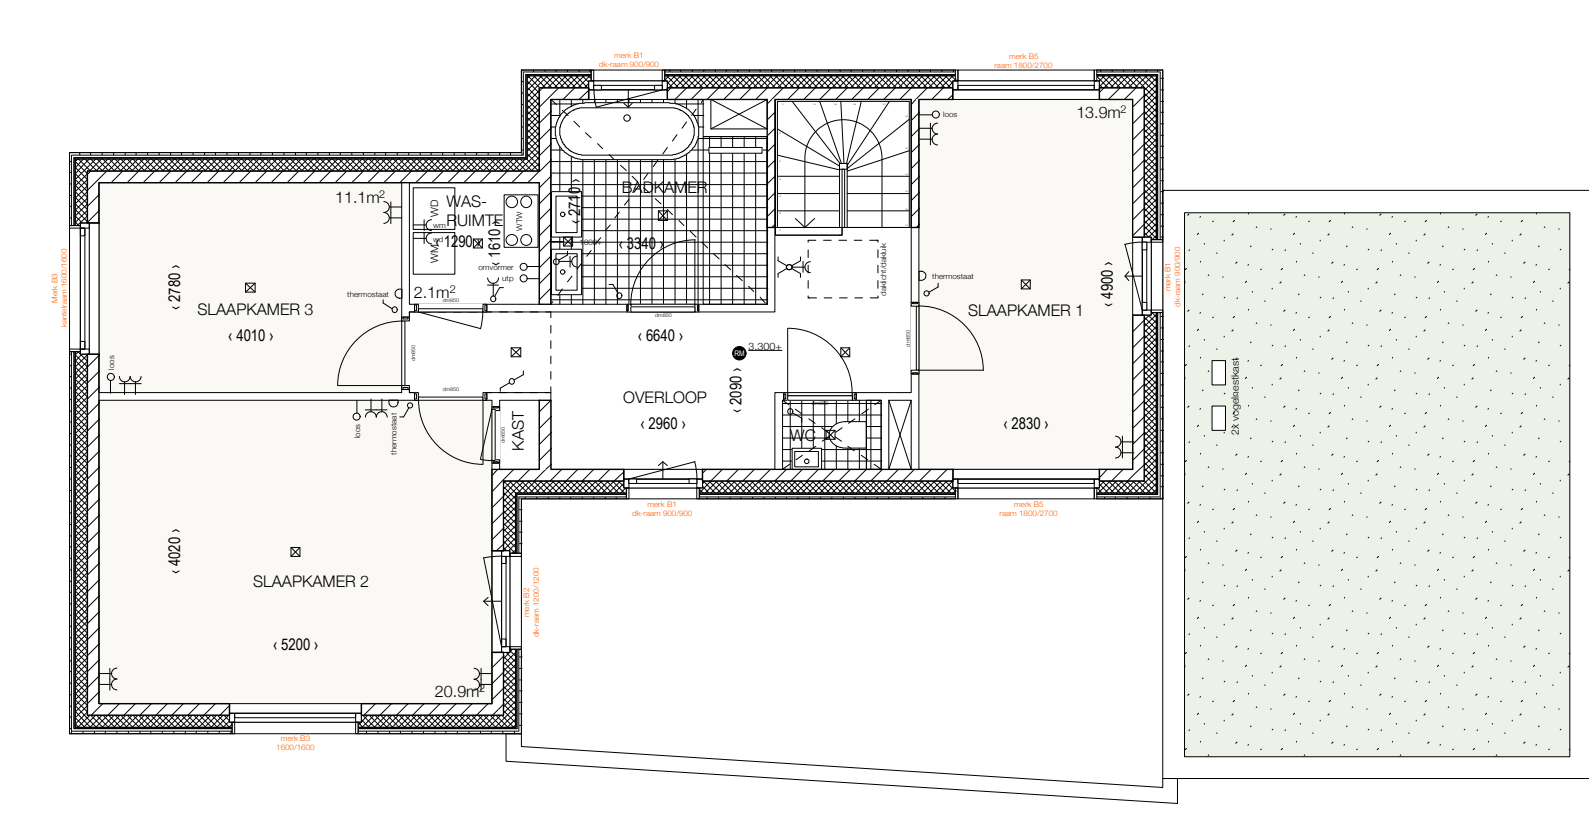


- Remoed
- ✓ schakelaar [1050+ vloer]
- ✓ aanschakelaar [1050+ vloer]
- ✓ wisselschakelaar [1050+ vloer/traprede]
- ✓ dubbele wisselschakelaar [1050+ vloer/traprede]
- ✓ kruisschakelaar [1050+ vloer/traprede]
- ✓ drie-standenschakelaar [1200+ vloer]
- ← enkele wandcontactdoos met randafde [300+ vloer/ in berging 1050+ vloer]
- ← dubbele wandcontactdoos met randafde [300+ vloer/ in berging 1050+ vloer]
- ← wandcontactdoos/schakelaar [1050+ vloer]
- ← lichtpunt aan plafond
- ← lichtpunt aan wand/gevel [1800+ vloer/traprede]
- ← lichtpunt met armatuur
- ← lichtpunt met armatuur aan wand/gevel [1800+ vloer/trapred]
- ← beïnstallatie
- ← bedrukker [1500+ vloer]
- ← videofon/beldrukker [1500+ vloer] (optioneel)
- ← aansluitpunt warmtepomp [300+ vloer]
- ← aansluitpunt kookplaat [300+ vloer]
- ← aansluitpunt wasenkap [2250+ vloer of vloeransluiting]
- ← aansluitpunt oven [300+ vloer]
- ← aansluitpunt koelkast [300+ vloer]
- ← aansluitpunt vaatwasser [300+ vloer]
- ← aansluitpunt wasmachine [1200+ vloer]
- ← aansluitpunt wasdroger [1200+ vloer]
- ← aansluitpunt ethernet [300+ vloer]
- ← aansluitpunt cai [300+ vloer]
- ← aansluitpunt telecom [300+ vloer]
- ← aansluitpunt omvormer PV 3-fase [1500+ vloer]
- ← aansluitpunt UTP 1x RJ45 [1500+ vloer]
- ← loze leiding [300+ vloer]
- ← thermostaat [1500+ vloer]
- rookdetector [volgens NEN 2555 op 220 volt, onderling geschakeld]
- opsluitpunt electrisch motorvoertuig
- ← buitenkraan [500+ vloer]
- ← luchtvoerpunt w/w in plafond
- ← luchtvoerpunt w/w in wand
- ← luchtvoerpunt in plafond

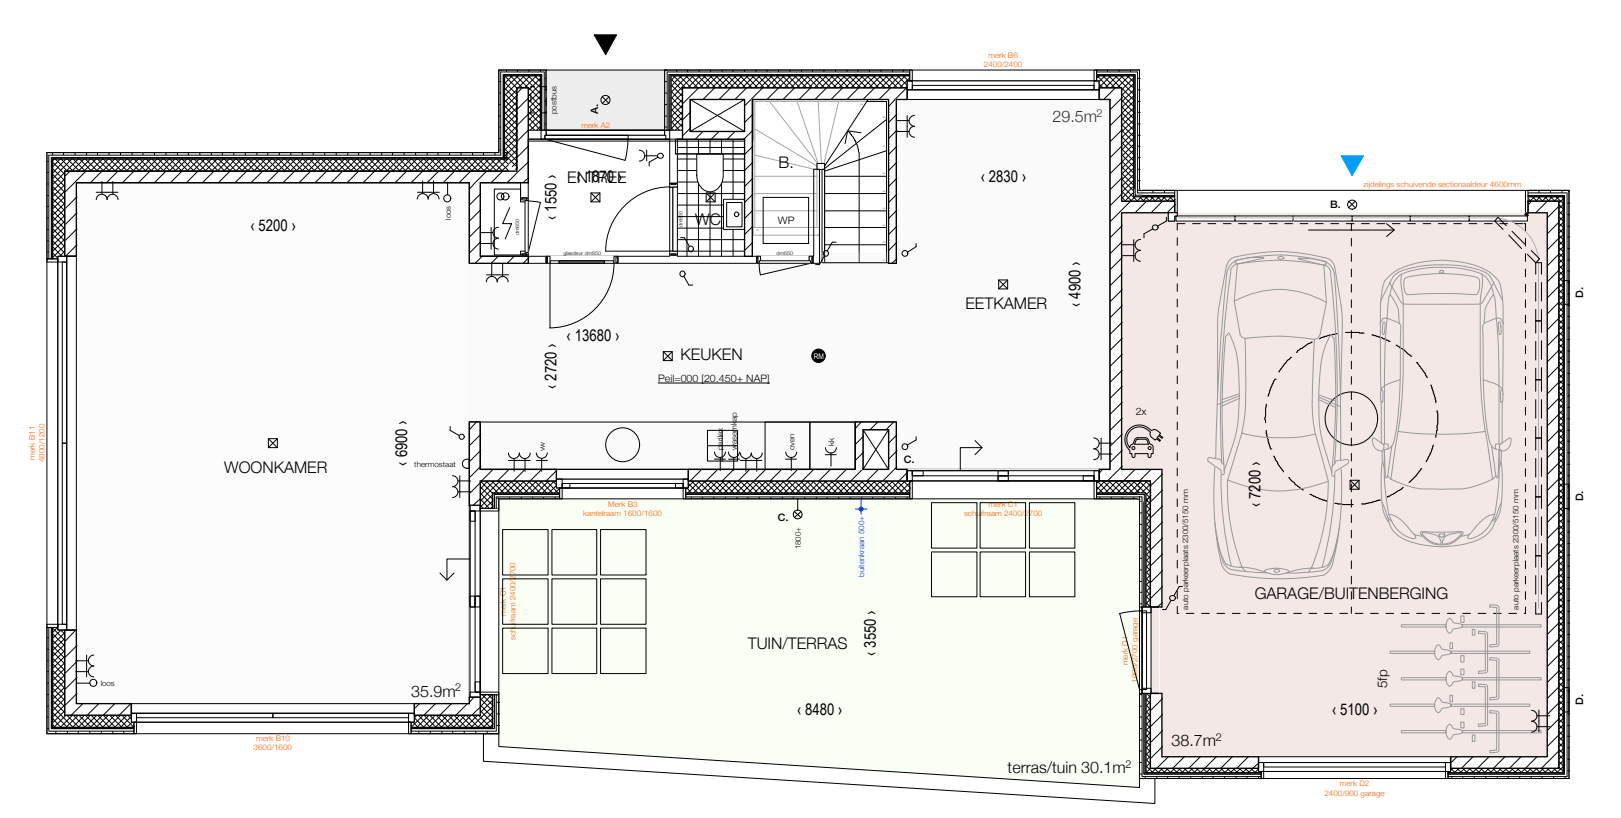

**Verkooptekening  
Bouwnummer 3**

Project  
Bostorens  
5 woningen  
Cluster 9 Bosrijk  
Eindhoven


Ontwikkling  
Building4you  
developments

schaal 1:100  
formaat A1  
datum 03-07-2020

0

1

2

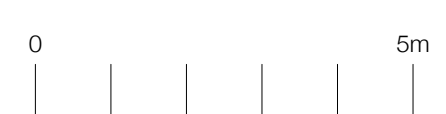

Disclaimer: De maten op deze tekening zijn circa-maten in millimeters gemeten tussen de wanden en/of vloeren. Er is geen rekening gehouden met enige wandafwerking. Er kunnen zich tijdens de bouw veranderingen voordoen die kunnen leiden tot geringe maatverschillen. Aan de op deze tekening aangegeven maten kunnen geen rechten worden ontleend. Er kan niet van tekening worden gemeten. De op de tekening aangegeven electra-punten, installaties en posities PV-panelen zijn indicatief en worden definitief bepaald door de installateur/aannemer.

109 KAO 003

MARCEL LOK\_ARCHITECT  
LEVANTKADE 67  
NL-1019 MJ AMSTERDAM

+31 (0)20 8463574  
email@marcellok.nl  
www.marcellok.nl