




0

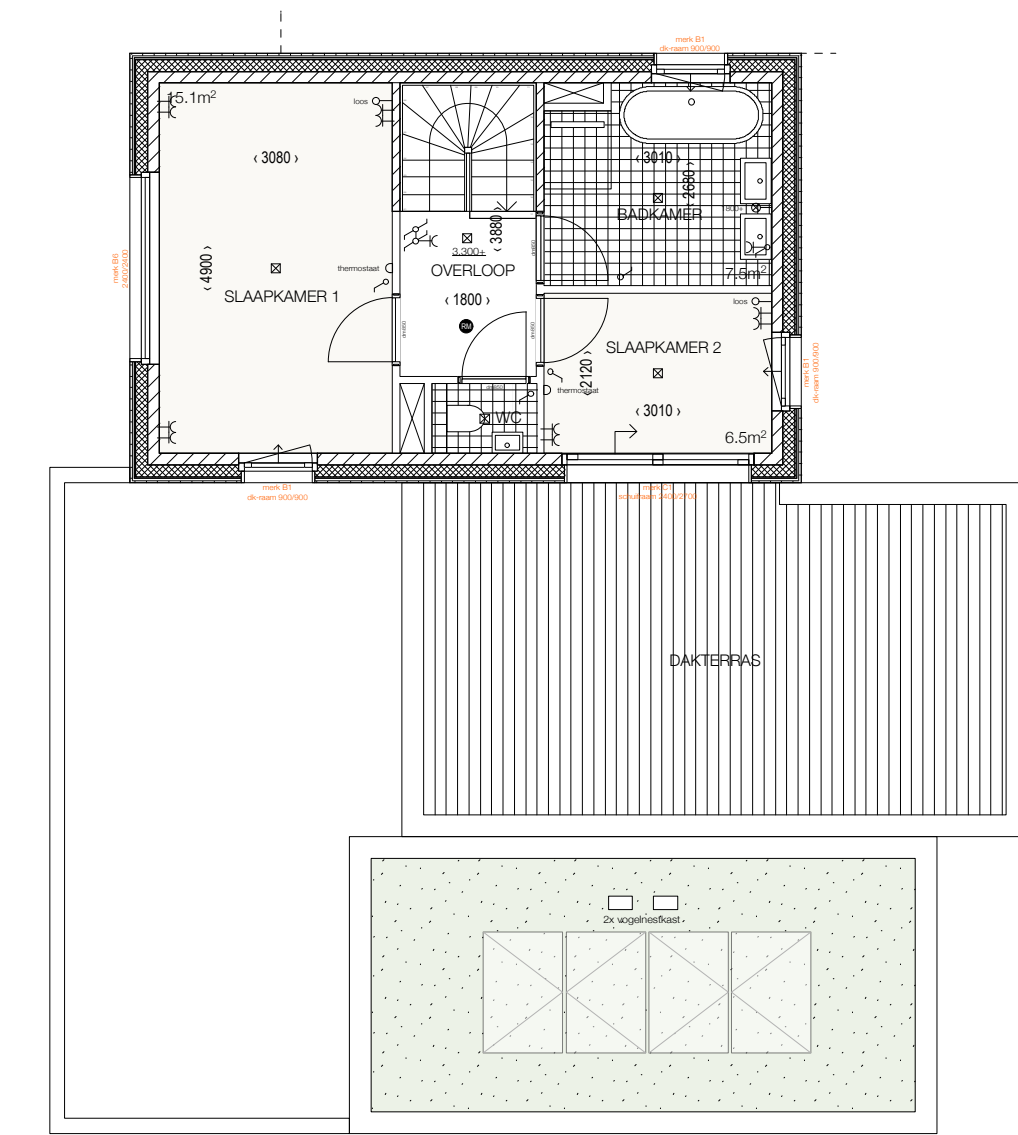

1

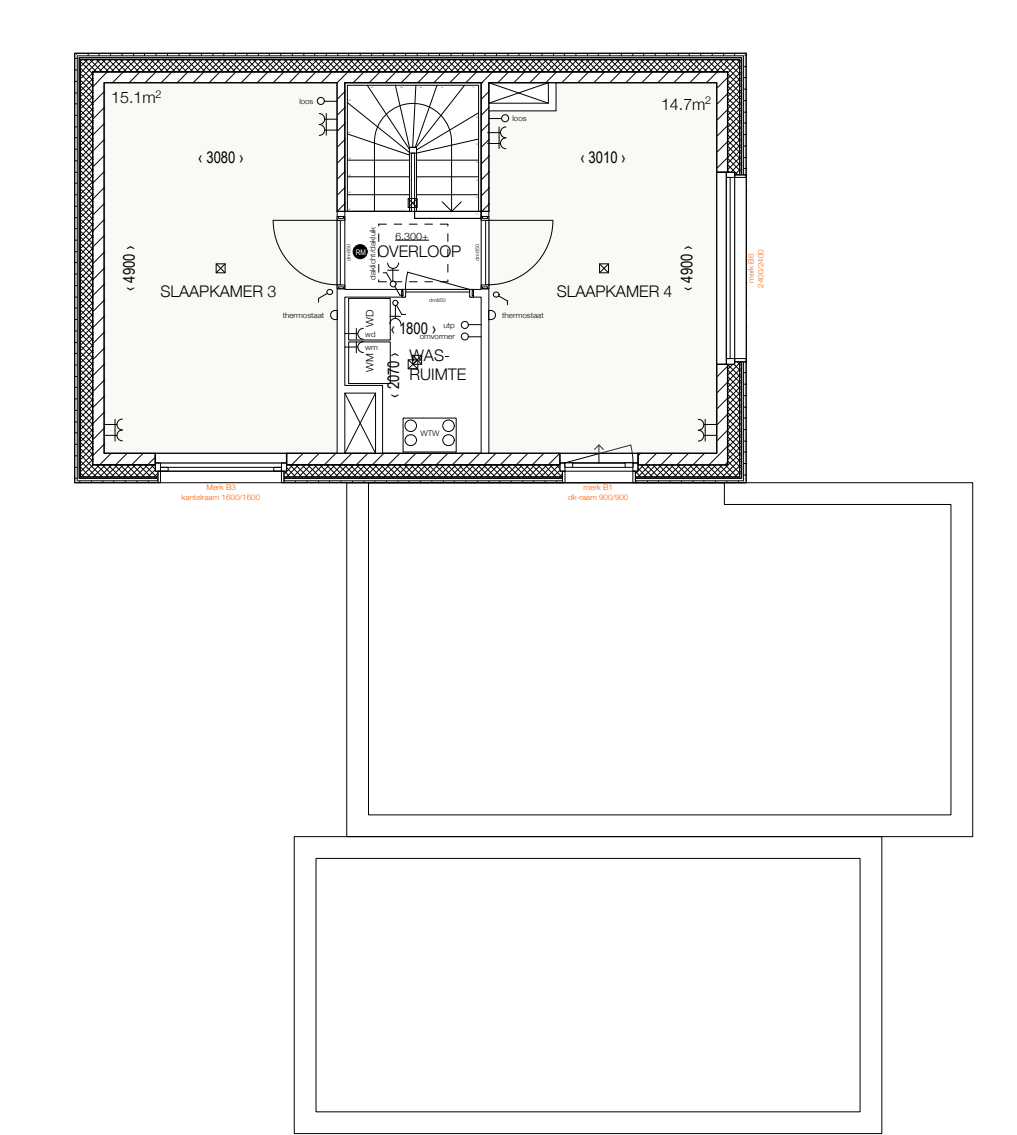


2

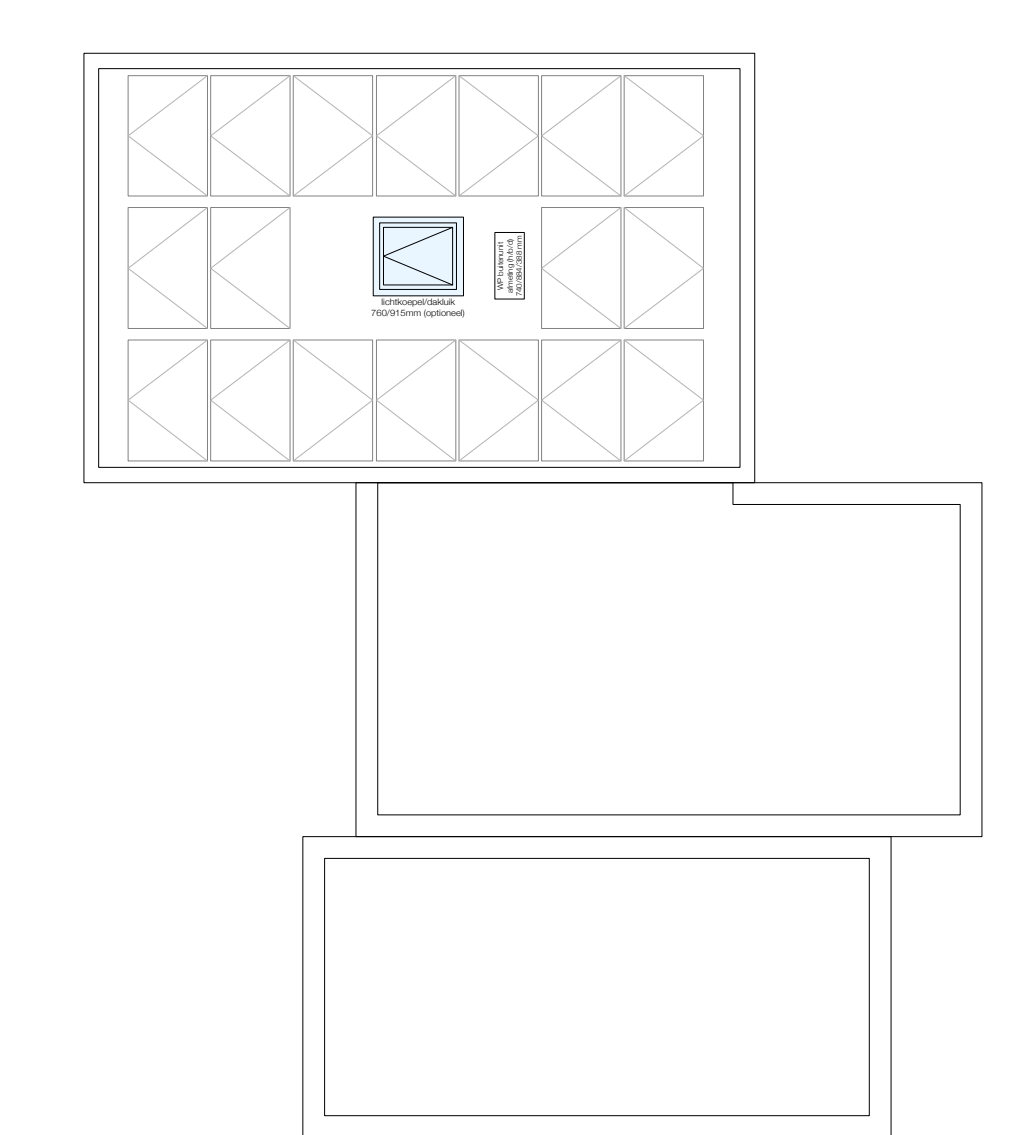

3

- Remoed
- ✓ schakelaar [1050+ vloer]
- ✓ aanschakelaar [1050+ vloer]
- ✓ wisselschakelaar [1050+ vloer/traprede]
- ✓ dubbele wisselschakelaar [1050+ vloer/traprede]
- ✓ kruisschakelaar [1050+ vloer/traprede]
- ✓ drie-standenschakelaar [1200+ vloer]
- ← enkele wandcontactdoos met randafde [300+ vloer/ in berging 1050+ vloer]
- ← dubbele wandcontactdoos met randafde [300+ vloer/ in berging 1050+ vloer]
- ← wandcontactdoos/schakelaar [1050+ vloer]
- ← lichtpunt aan plafond
- ← lichtpunt aan wand/gevel [1800+ vloer/traprede]
- ← lichtpunt met armatuur
- ← lichtpunt met armatuur aan wand/gevel [1800+ vloer/traprede]
- ← beïnstalling
- ← bedrukker [1500+ vloer]
- ← videofon/bedrukker [1500+ vloer] (optioneel)
- ← aansluitpunt warmtepomp [300+ vloer]
- ← aansluitpunt kookplaat [300+ vloer]
- ← aansluitpunt wasenkap [2250+ vloer of vloersluiting]
- ← aansluitpunt oven [300+ vloer]
- ← aansluitpunt koelkast [300+ vloer]
- ← aansluitpunt vaatwasser [300+ vloer]
- ← aansluitpunt wasmachine [1200+ vloer]
- ← aansluitpunt wasdroger [1200+ vloer]
- ← aansluitpunt ethernet [300+ vloer]
- ← aansluitpunt cai [300+ vloer]
- ← aansluitpunt telecom [300+ vloer]
- ← aansluitpunt omvormer PV 3-fase [1500+ vloer]
- ← aansluitpunt UTP 1x RJ45 [1500+ vloer]
- ← loze leiding [300+ vloer]
- ← thermostaat [1500+ vloer]
- rookdetector [volgens NEN 2555 op 220 volt, onderling geschakeld]
- opslaatpunt elektrisch motorvoertuig
- ← buitenkraan [500+ vloer]
- ← luchtvoerpunt w/w in plafond
- ← luchtvoerpunt w/w in wand
- ← luchtvoerpunt in plafond

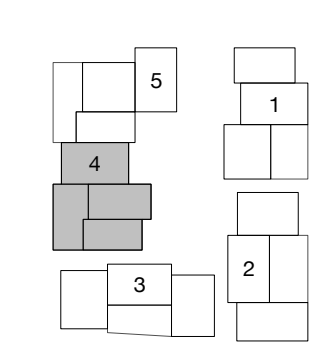

**Verkooptekening
Bouwnummer 4**

Project
Bostorens
5 woningen
Cluster 9 Bosrijk
Eindhoven

Ontwikkeling
Building4you
developments

schaal 1:100
formaat A1
datum 03-07-2020

109 KAO 004

MARCEL LOK_ARCHITECT
LEVANTKADE 67
NL-1019 MJ AMSTERDAM

+31 (0)20 8463574
email@marcellok.nl
www.marcellok.nl

Disclaimer: De maten op deze tekening zijn circa-maten in millimeters gemeten tussen de wanden en/of vloeren. Er is geen rekening gehouden met enige wandafwerking. Er kunnen zich tijdens de bouw veranderingen voordoen die kunnen leiden tot geringe maatverschillen. Aan de op deze tekening aangegeven maten kunnen geen rechten worden ontleend. Er kan niet van tekening worden gemeten. De op de tekening aangegeven electra-punten, installaties en positie PV-panelen zijn indicatief en worden definitief bepaald door de installateur/aannemer.